



CH 568

CHACABUCO 568
CABA





01 / NOSOTROS

02 / PROYECTO

03 / PLANOS

01/ NOSOTROS

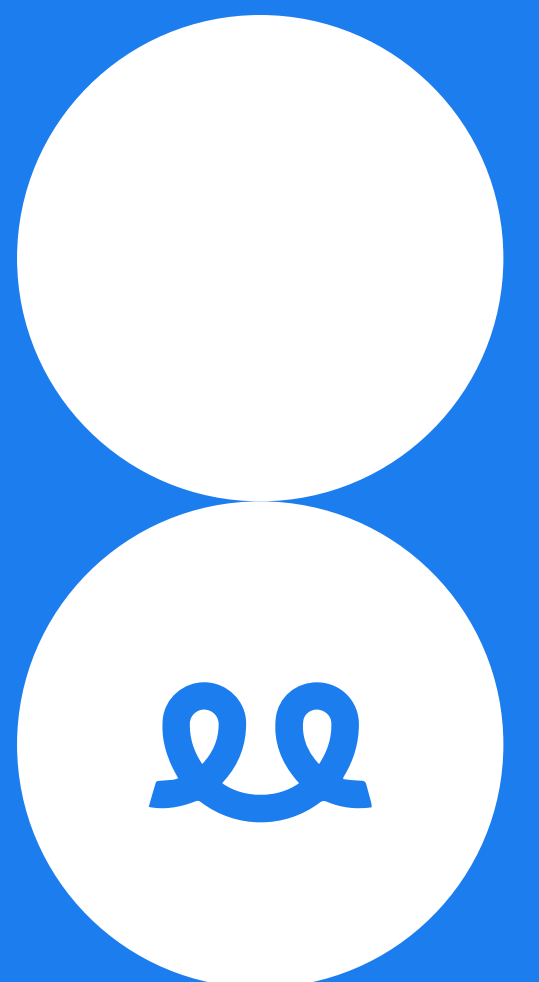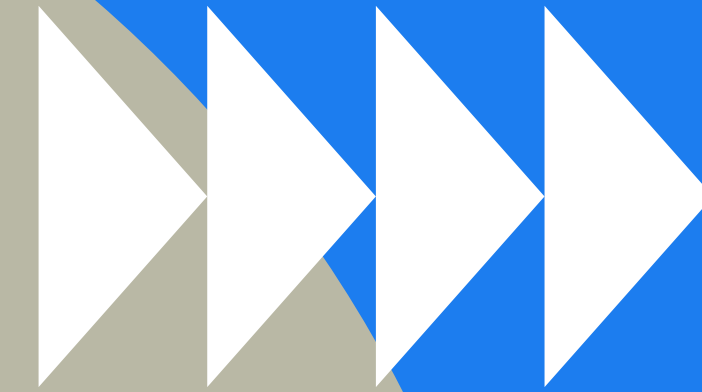


→ 2023

> QUIÉNES SOMOS



¿QUÉ HACEMOS?

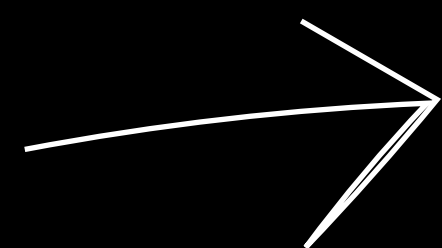

DESARROLLOS INMOBILIARIOS

PUESTA EN VALOR DE EDIFICIOS DE VIVIENDAS

PUESTA EN VALOR DE VIVIENDAS

PUESTA EN VALOR DE PISOS DE DEPARTAMENTOS

PUESTA EN VALOR DE LOCALES COMERCIALES


COMPRA DE CREDITOS HIPOTECARIOS

SOMOS UN **EQUIPO DE COLABORADORES** QUE TRABAJAMOS EN CONJUNTO PARA REALIZAR DESARROLLOS URBANOS QUE CONECTAN CON LA VIDA.





TRAYECTORIA

HACE MÁS DE 20 AÑOS
VENIMOS TRABAJANDO EN
EL RUBRO INMOBILIARIO
BRINDANDO PUESTA DE
VALOR A DESARROLLOS
EN ARGENTINA, ESTADOS
UNIDOS Y ESPAÑA.

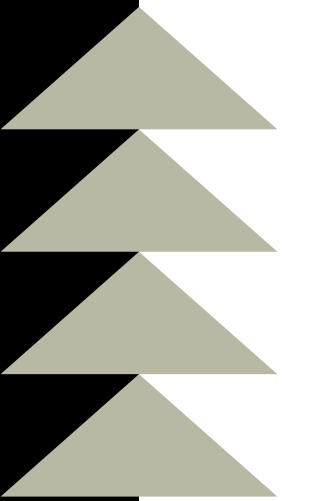


02/ PROYECTO

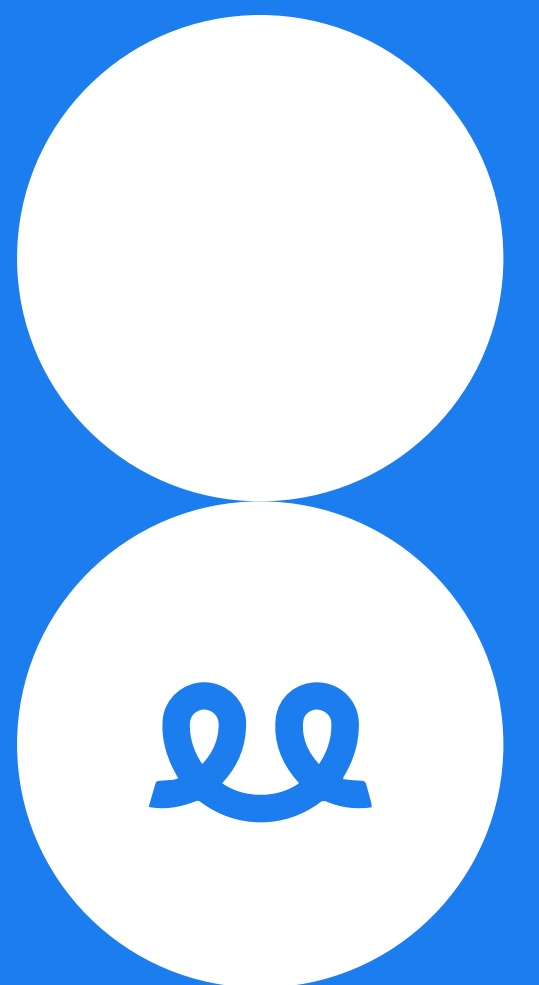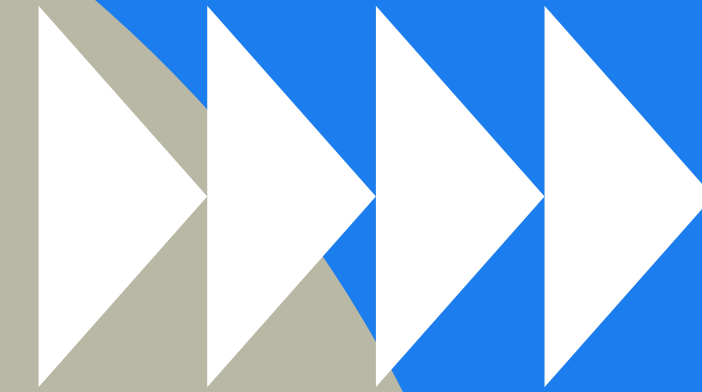

CH 568

CHACABUCO 568
CABA

EL EDIFICIO SE UBICA EN EL BARRIO DE SAN TELMO. CONSTA DE 2 LOCALES COMERCIALES, 16 UNIDADES MONOAMBIENTES, 3 UNIDADES DOS AMBIENTES Y 3 UNIDADES TIPO "LOFT". PAREDES CON REVOQUE PLÁSTICO TEXTURADO, CIELORRASO ARMADOS EN PLACA DE ROCA DE YESO.

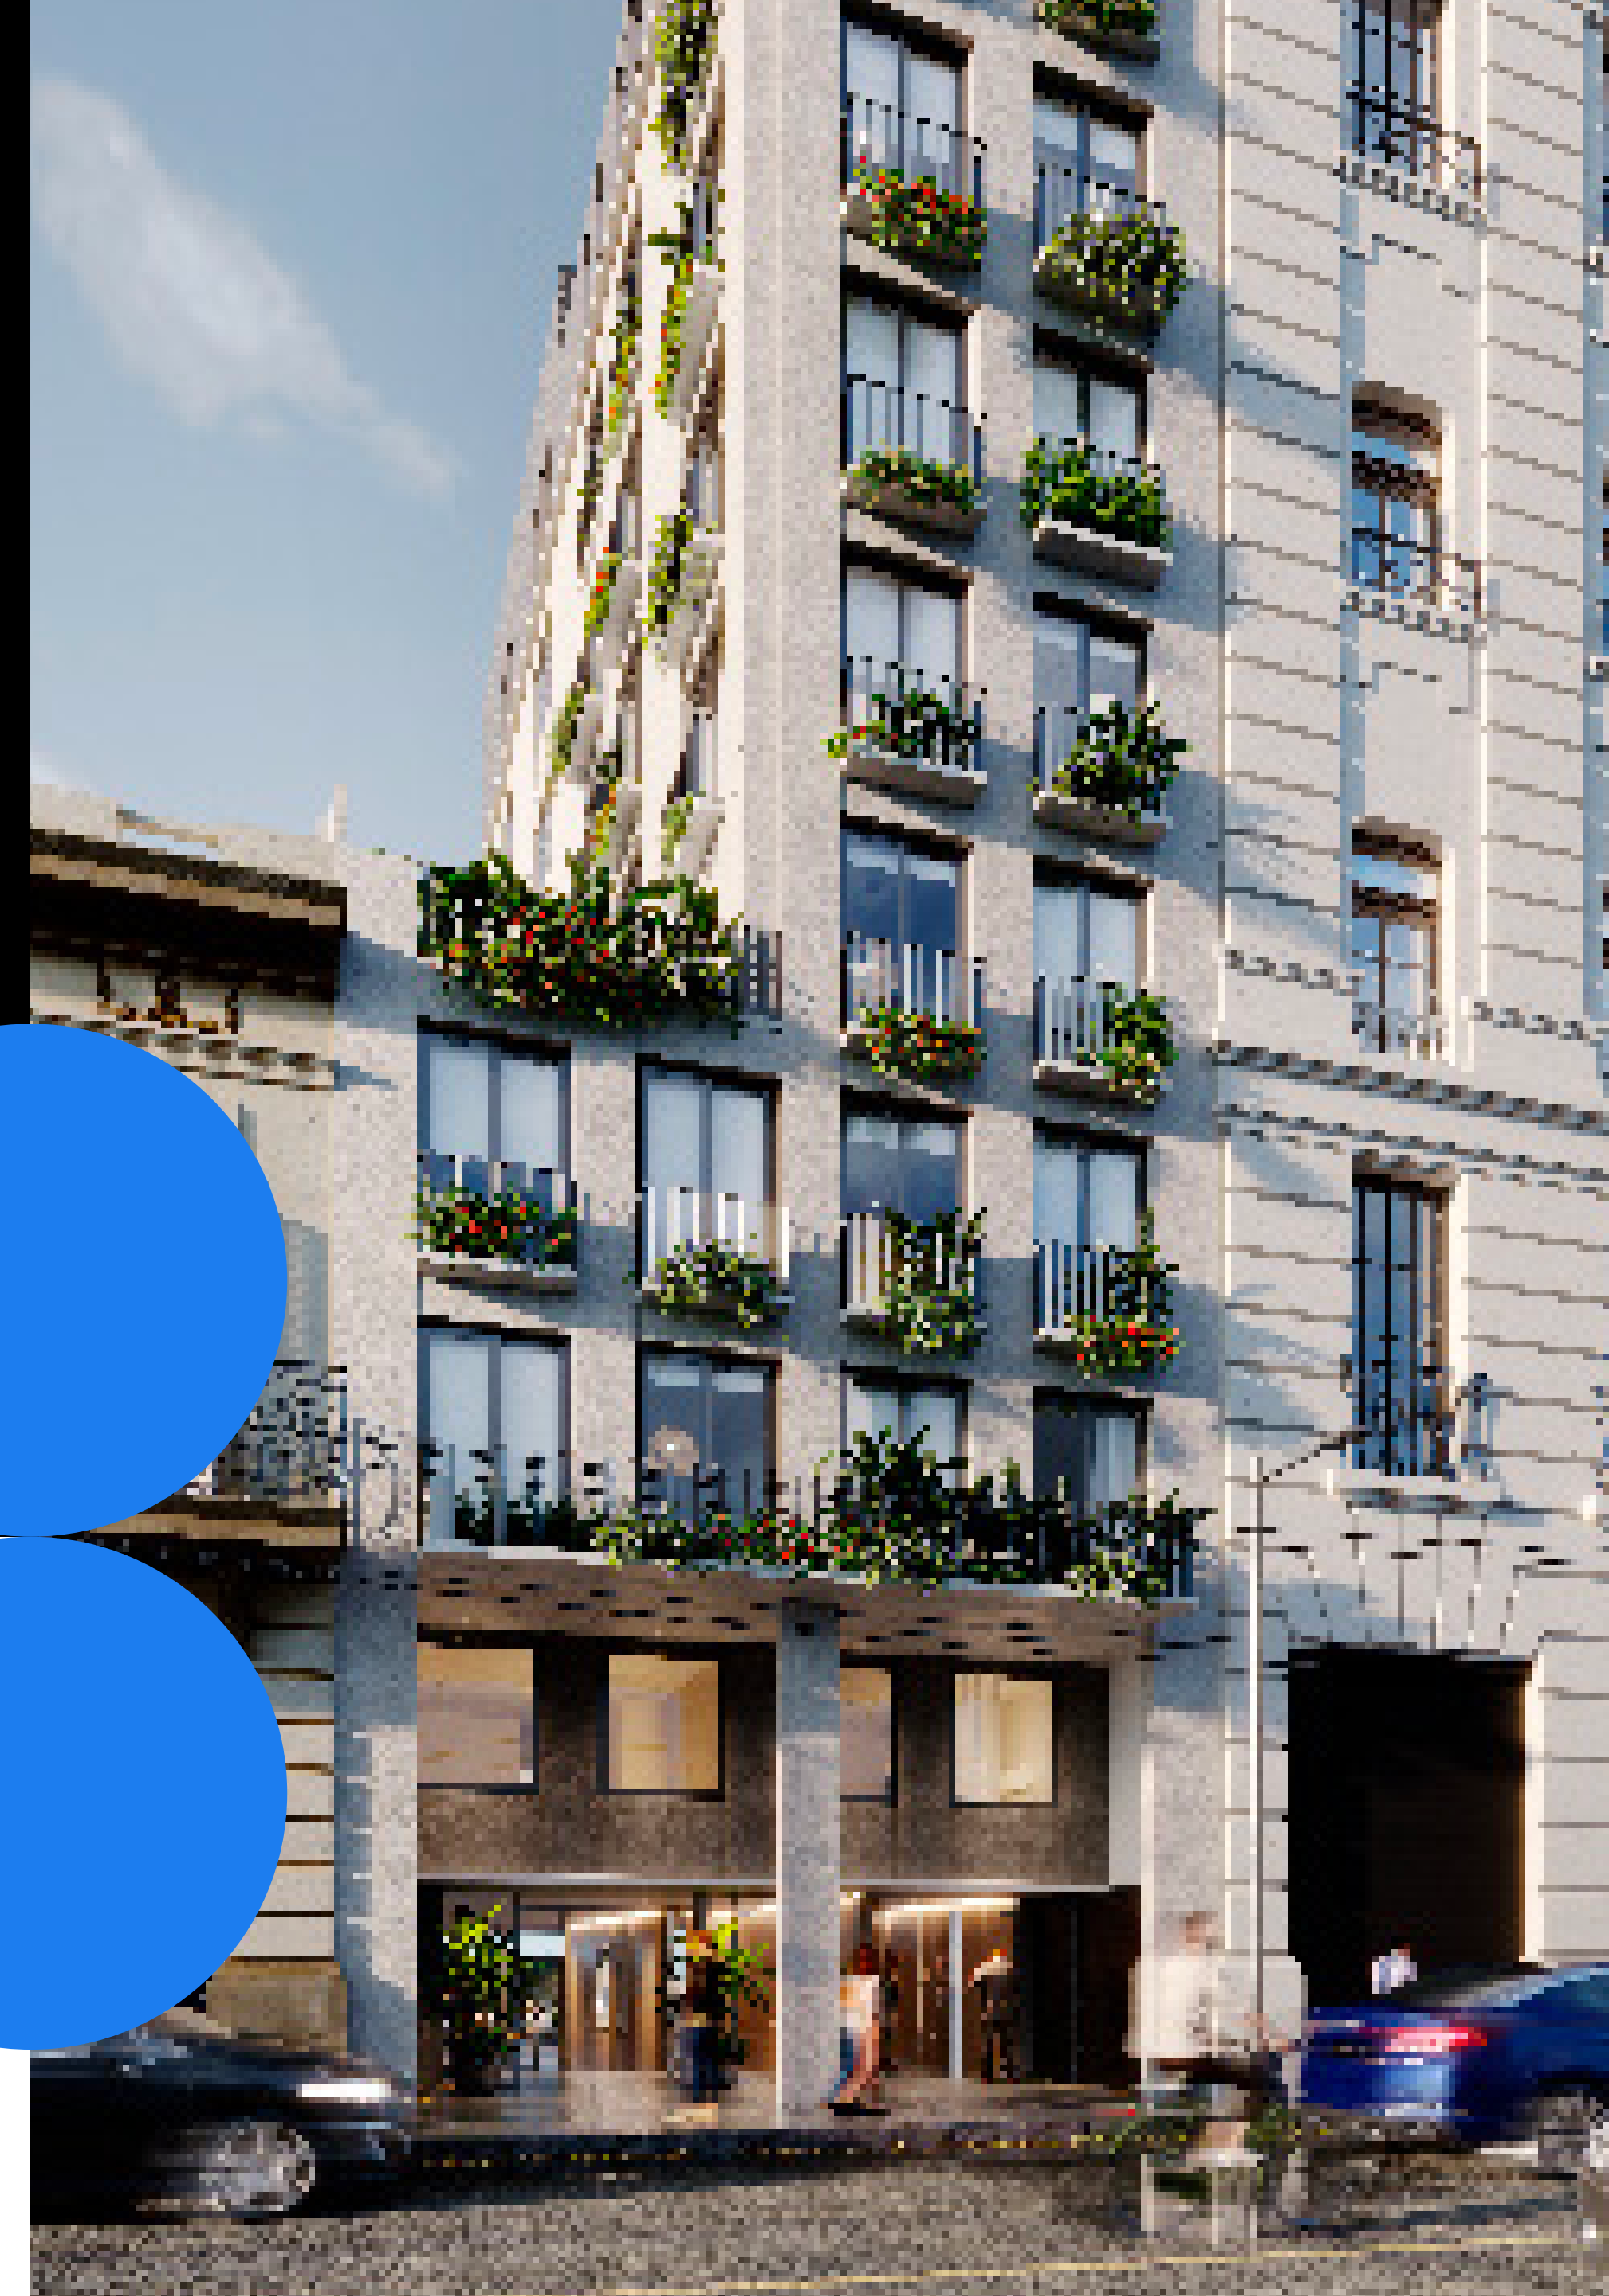



→
EXTERIOR

REVESTIMIENTOS EN PORCELANATO SÍMIL MÁRMOL.
FRENTE CON CERRAMIENTOS EN PAÑOS DE VIDRIO
TIPO BLÍNDEX. CIELORRASO EN HORMIGÓN A LA
VISTA Y/O PLACA DE ROCA DE YESO.

→ DEPARTAMENTOS

→ CHACABUCO 568



MONOAMBIENTES, LOFTS & 2 AMBIENTES

FINANCIACIÓN EN PESOS | APTO BLANQUEO



→
INTERIOR



PAREDES Y CIELORRASOS ENLUCIDOS DE YESO,
PISOS EN PORCELANATO CON ZÓCALOS DE
MADERA PINTADOS. PLACARES DE HOJAS
CORREDIZAS DE ALUMINIO CON FRENTES
ESPEJADOS. COCINAS AMERICANAS. PUERTAS
DE ENTRADA A LAS UNIDADES RESISTENTE A
FUEGO F30 CERTIFICADAS ENCHAPADAS EN
MADERA O SIMILAR. HERRAJES BRONCE PLATIL.
CERRADURAS DIGITALES INTELIGENTES.

→
ESPACIOS
COMUNES





SALÓN DE USOS MÚLTIPLES CON TERRAZA.


TOILET / LAUNDRY / ESPEJO DE AGUA.

SEGURIDAD Y VIGILANCIA POR SISTEMA DE CÁMARAS MONITOREADO A DISTANCIA.


03/ PLANOS

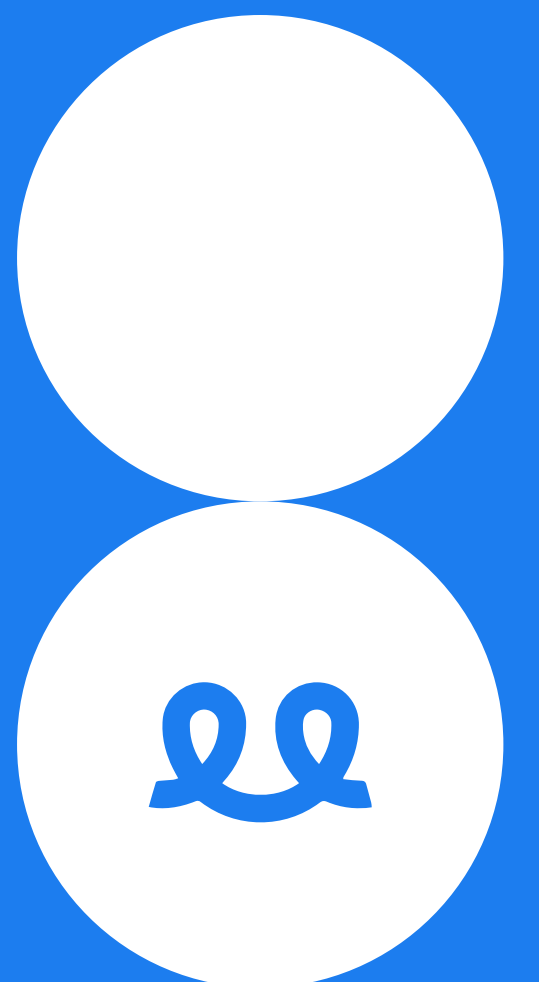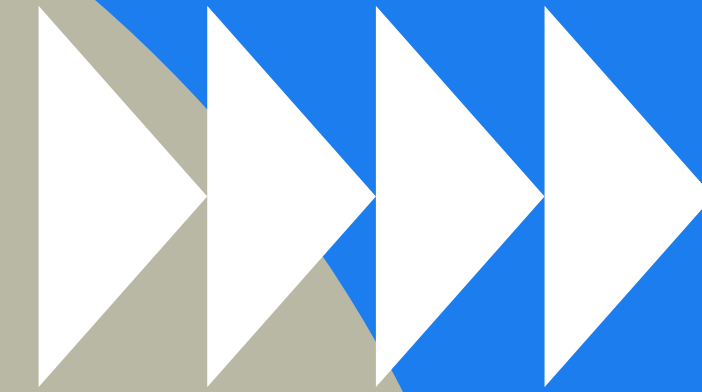




→ PLANTA BAJA + LOCAL

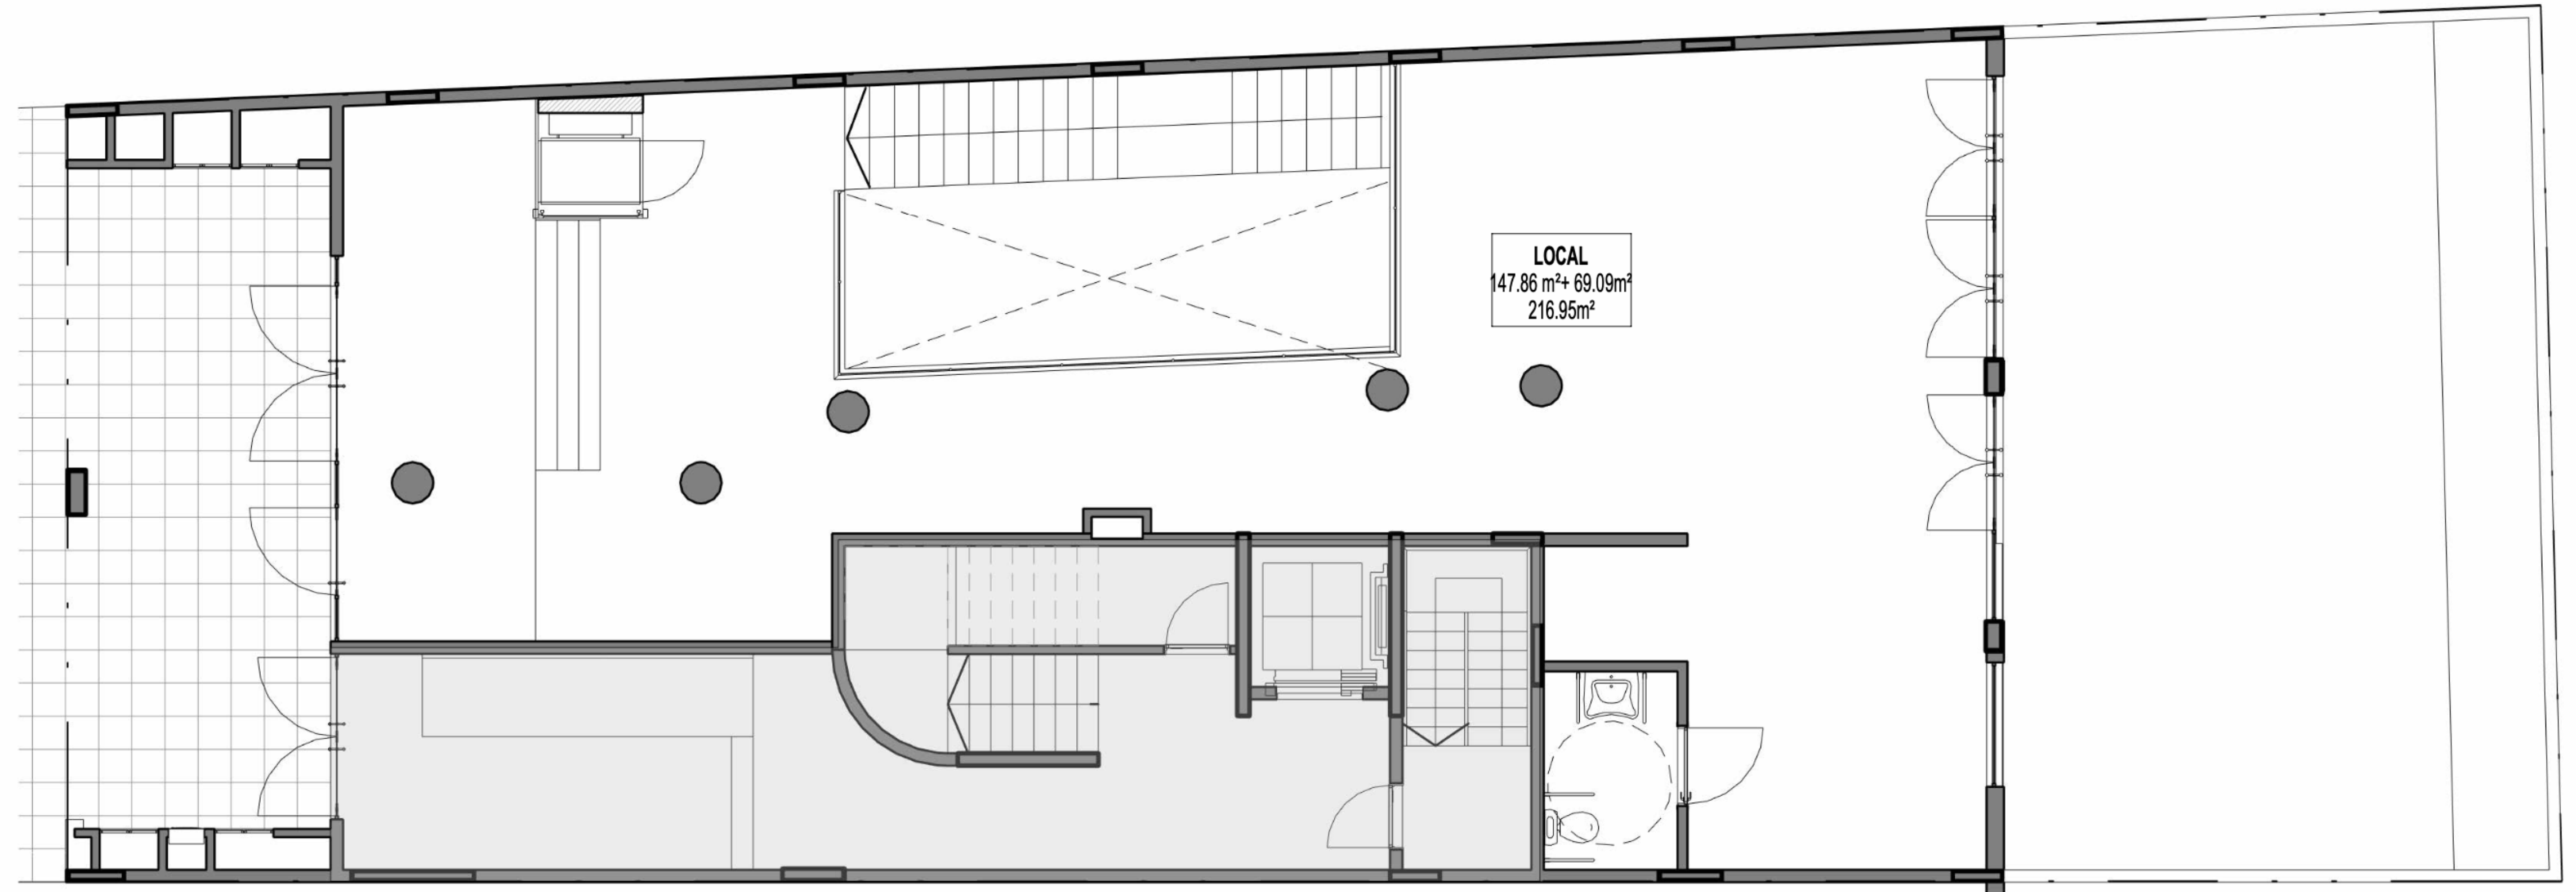


→ LOFT & 2 AMBIENTES

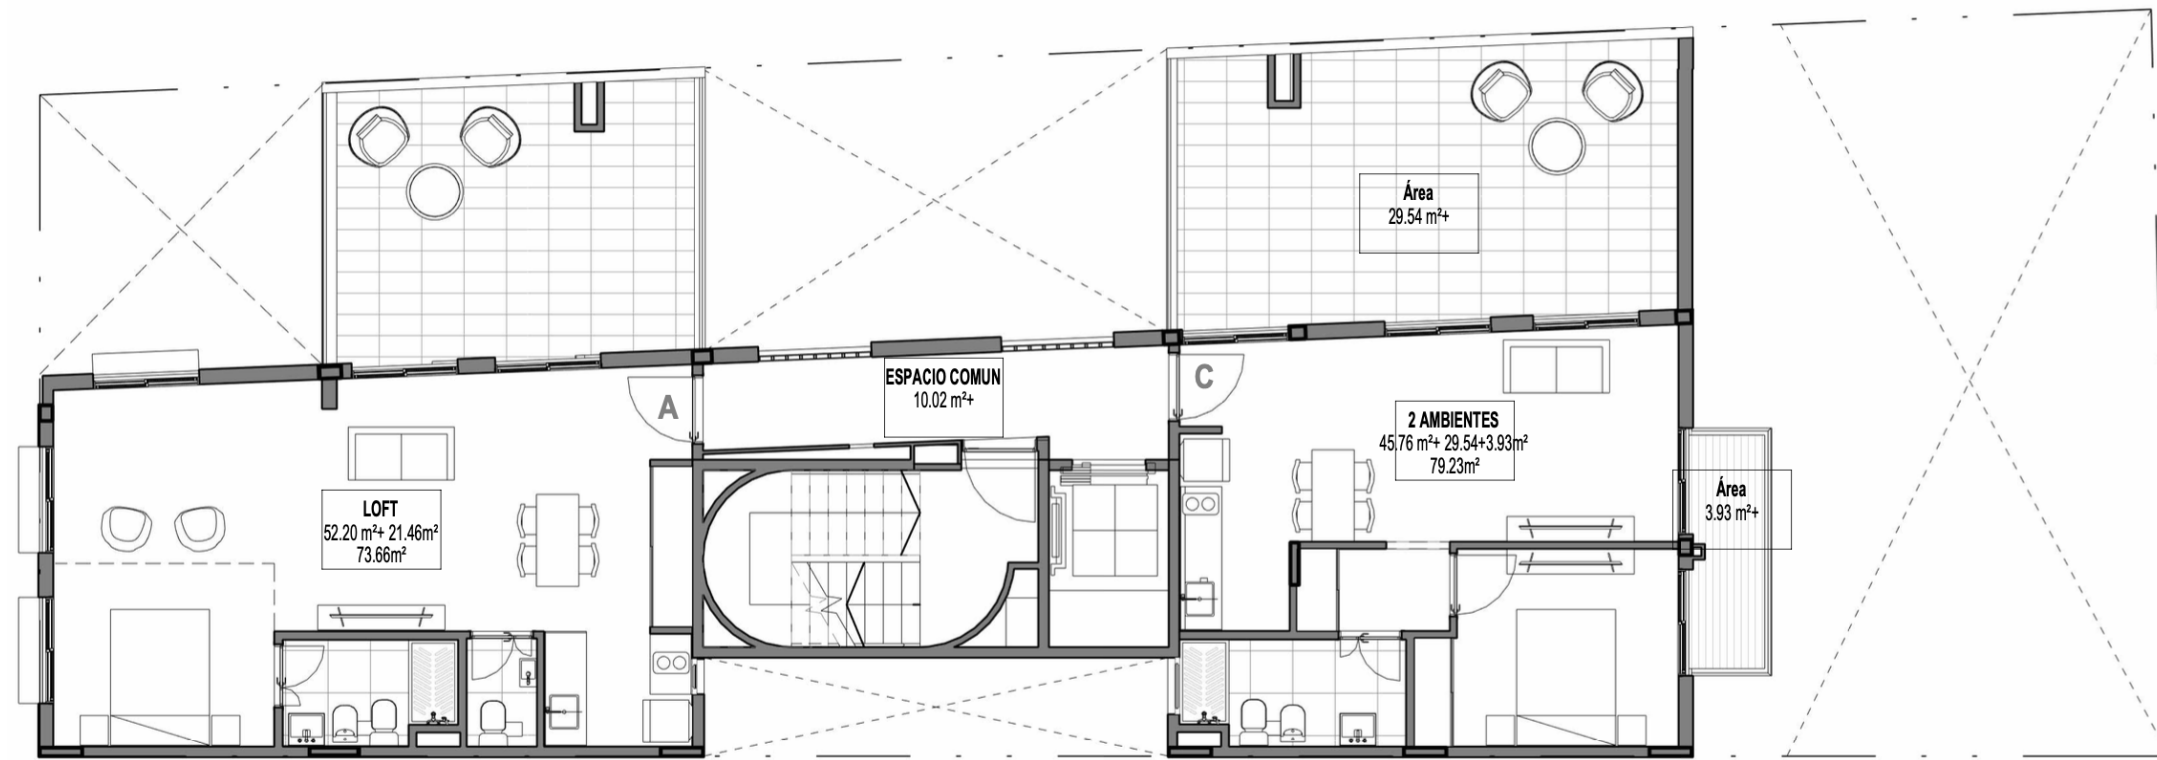


→ MONOAMBIENTES

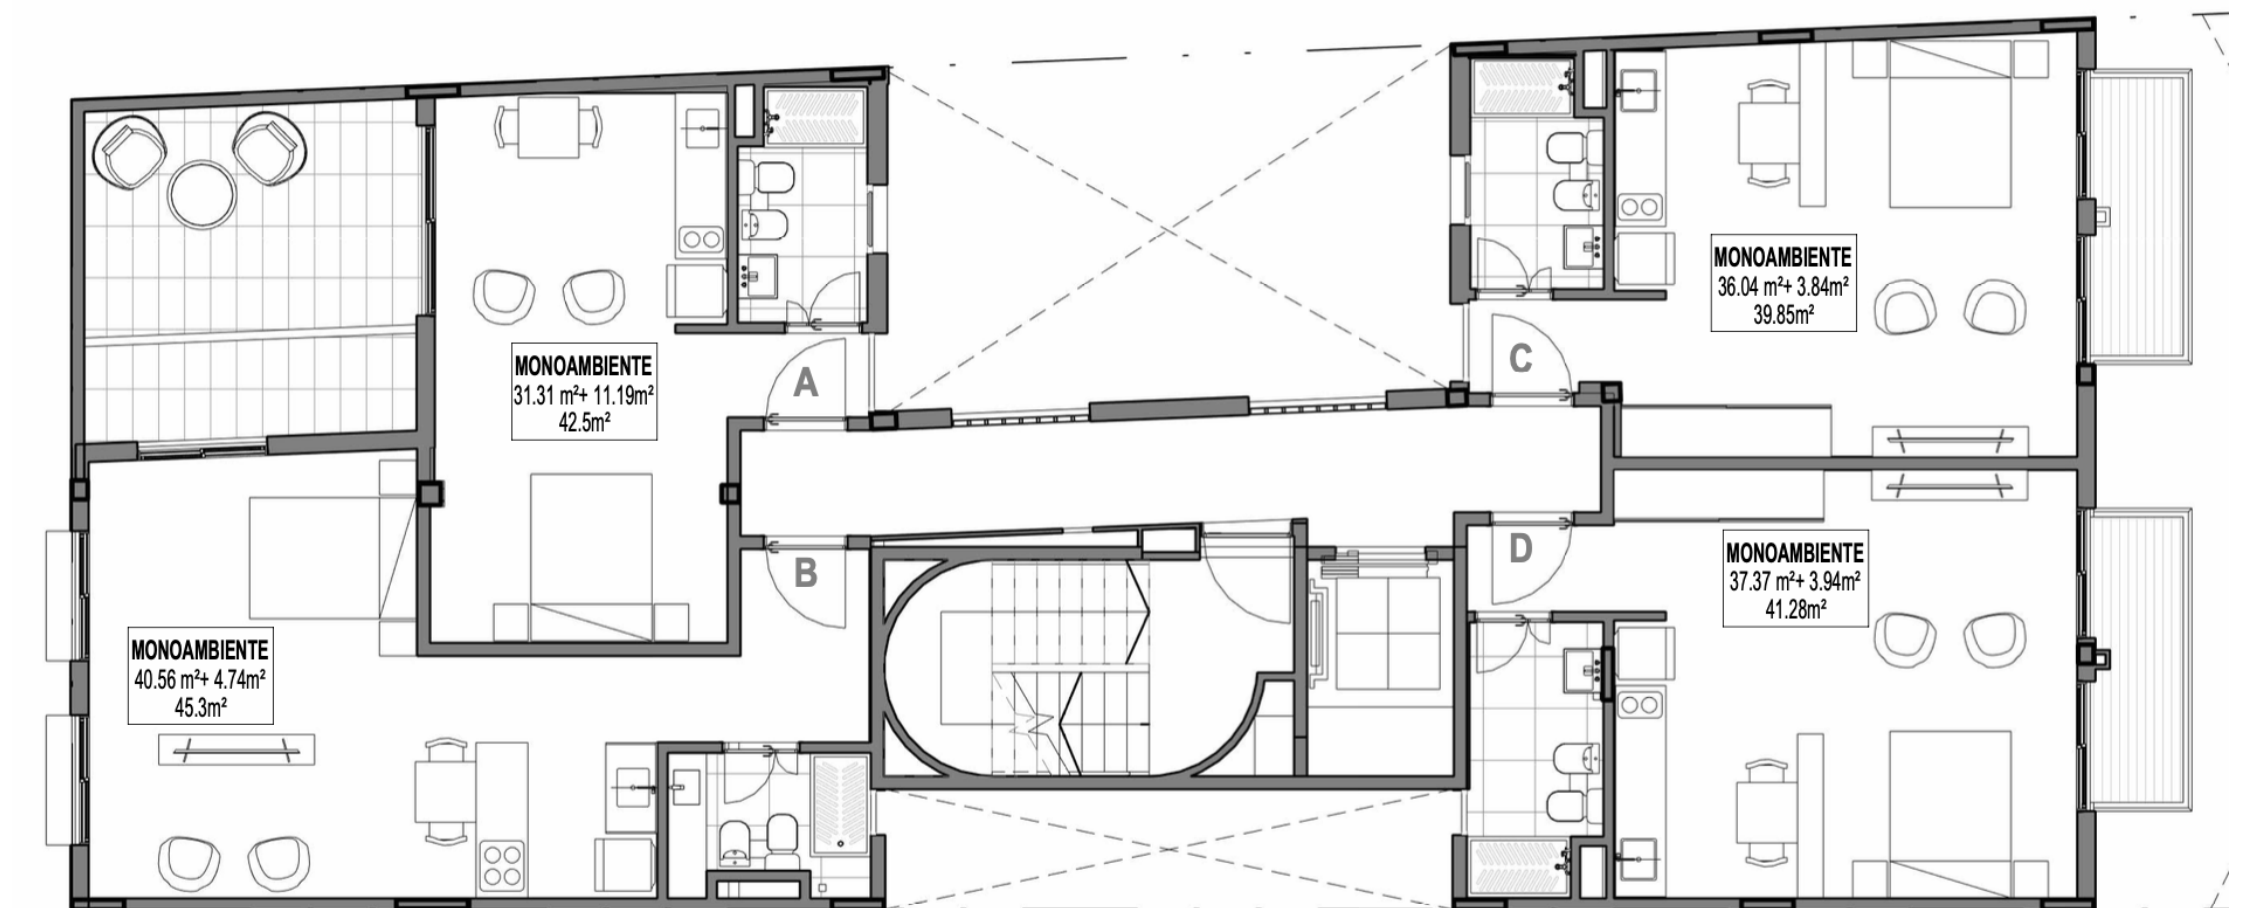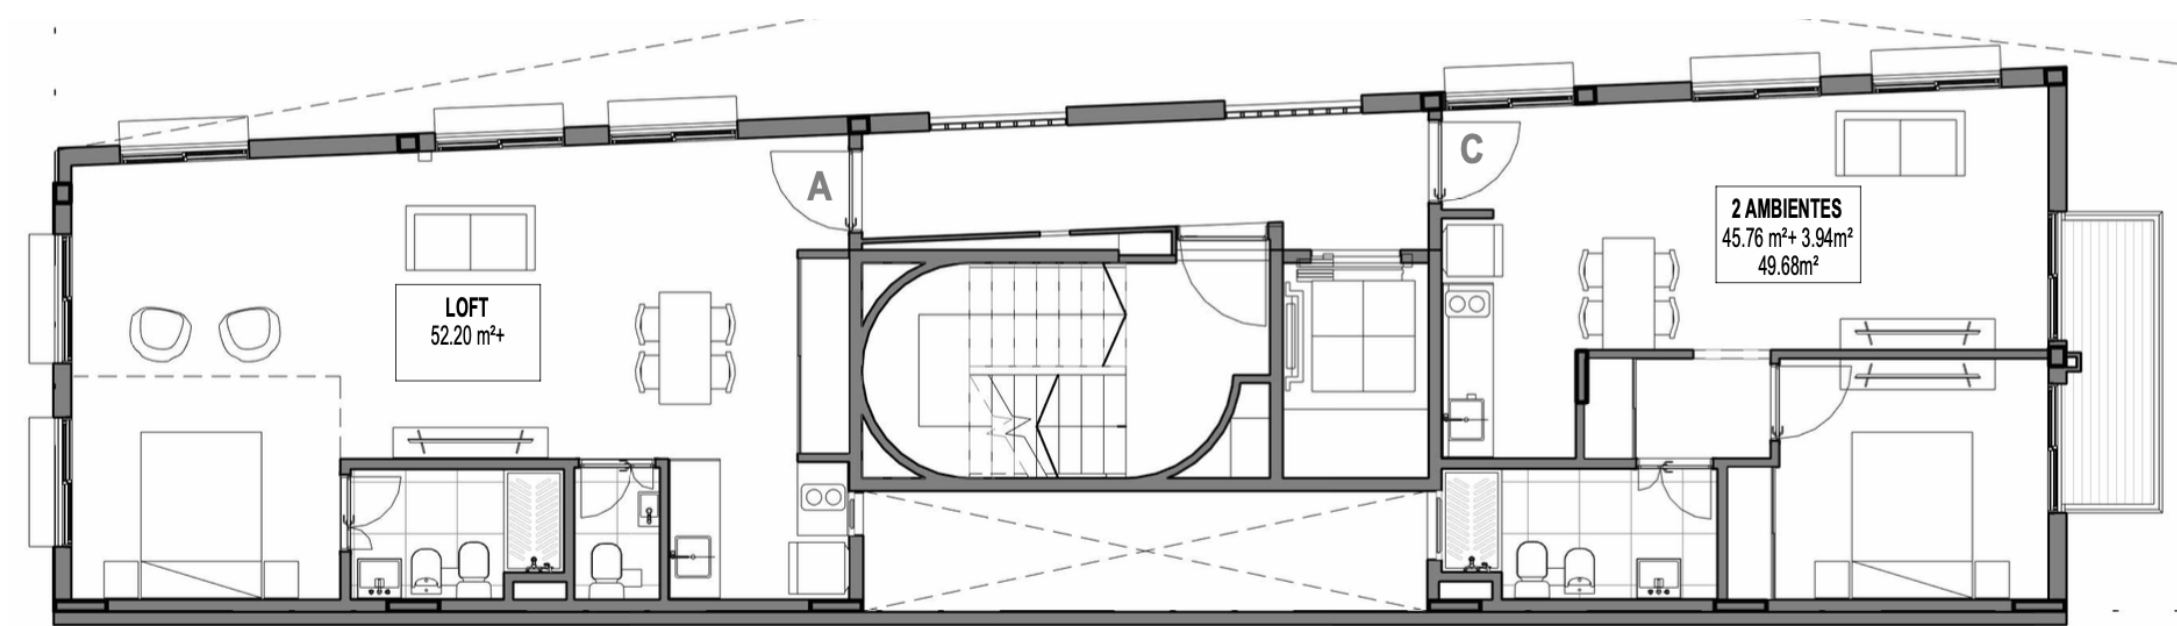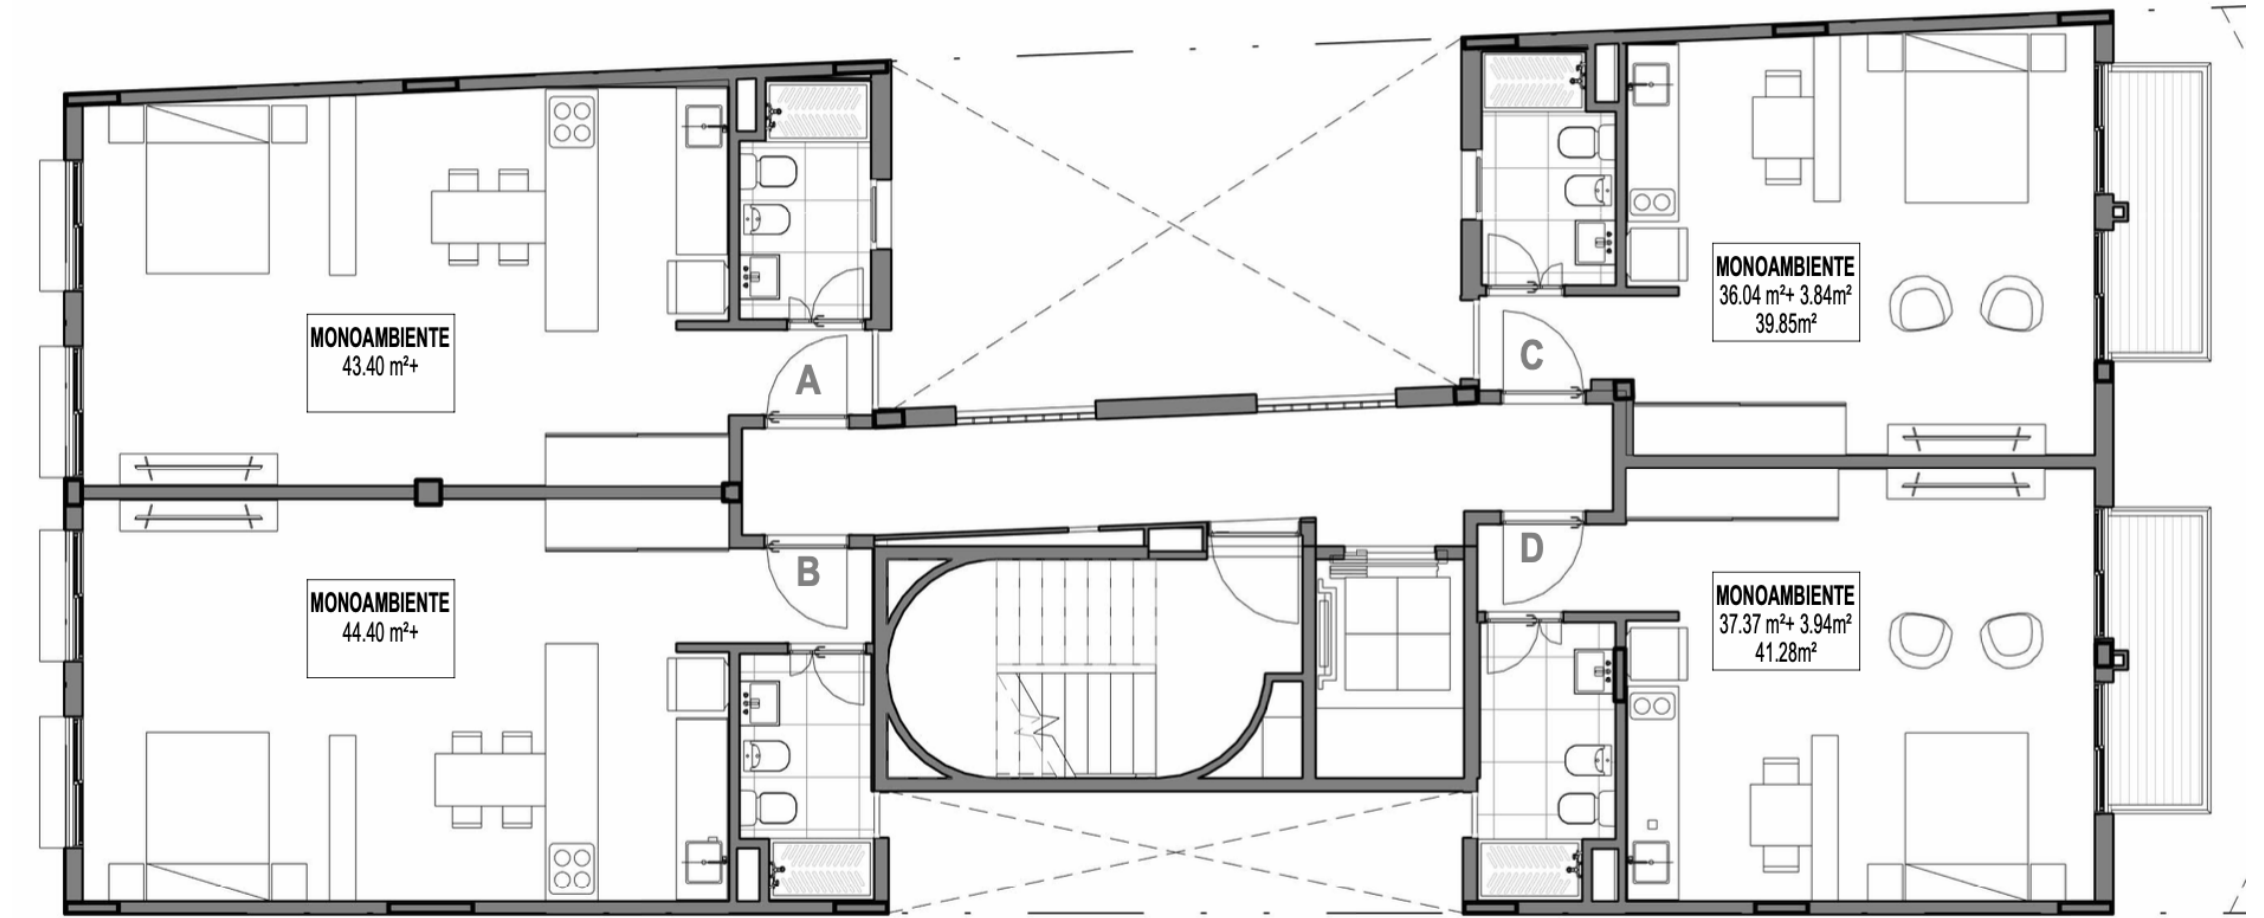


→ ESPACIOS COMUNES



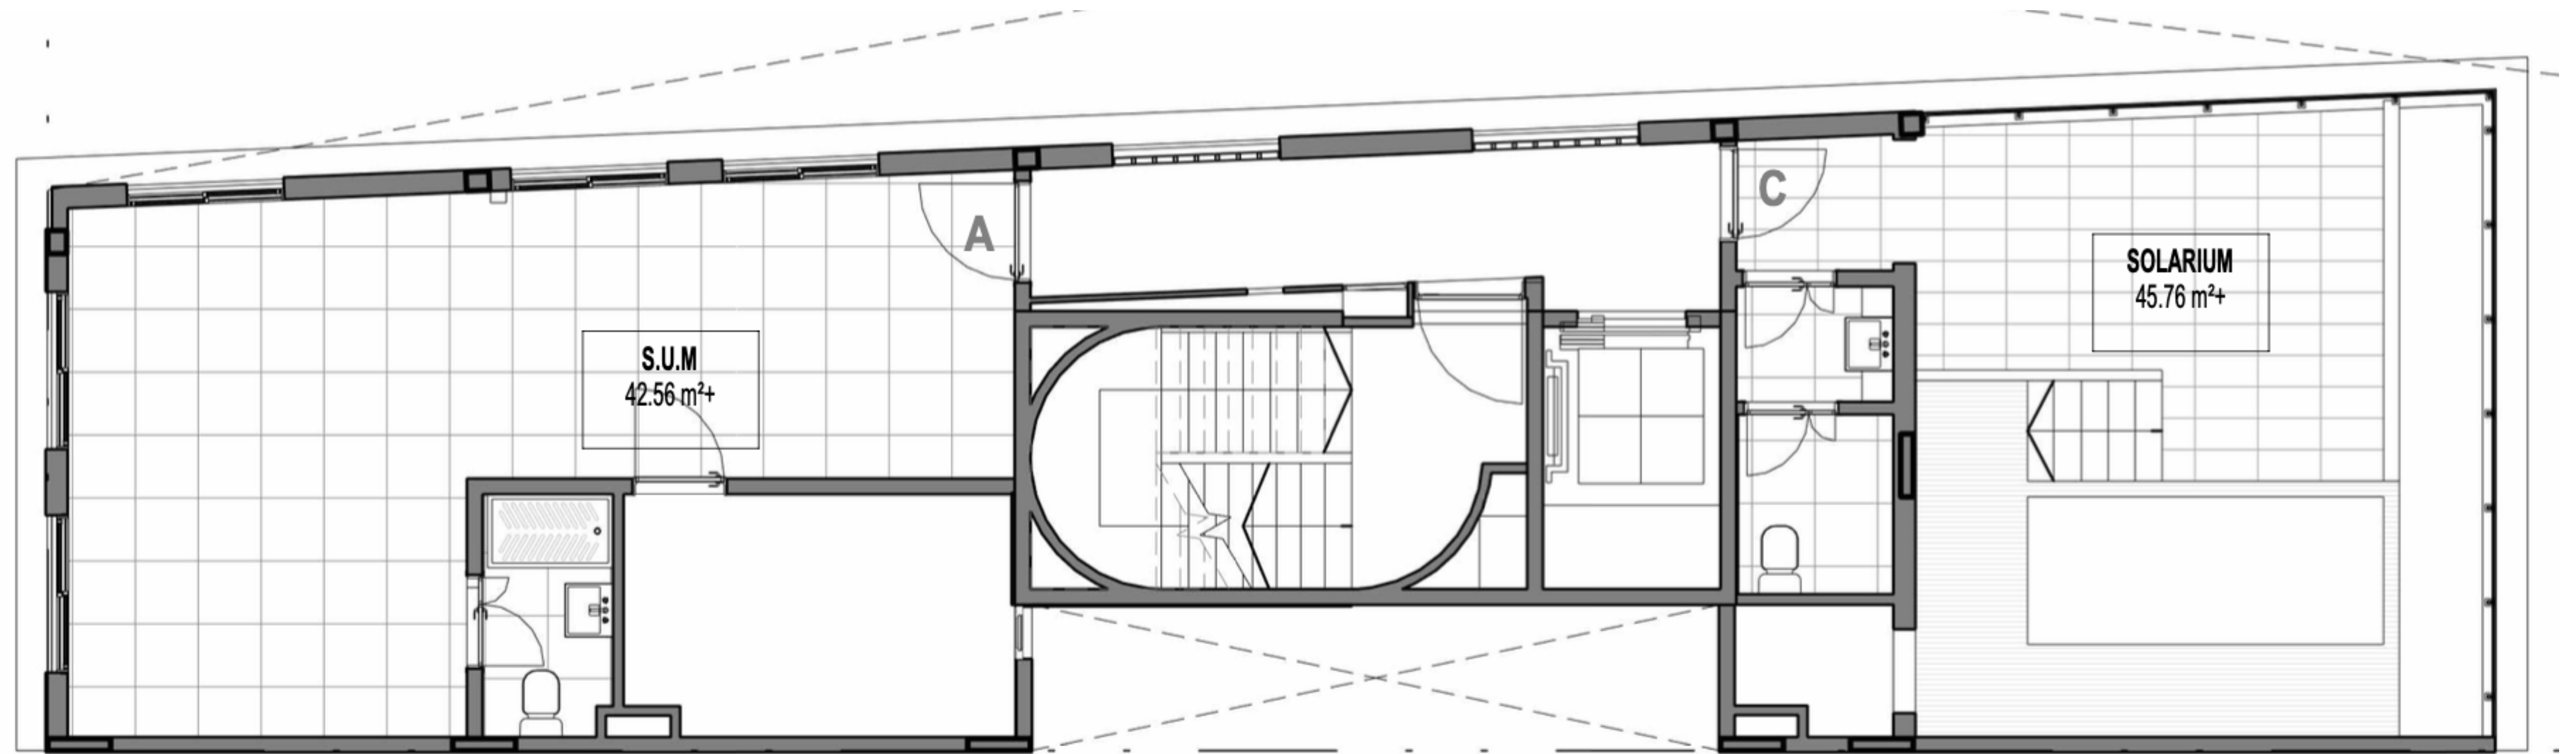


→ ESPACIOS COMUNES

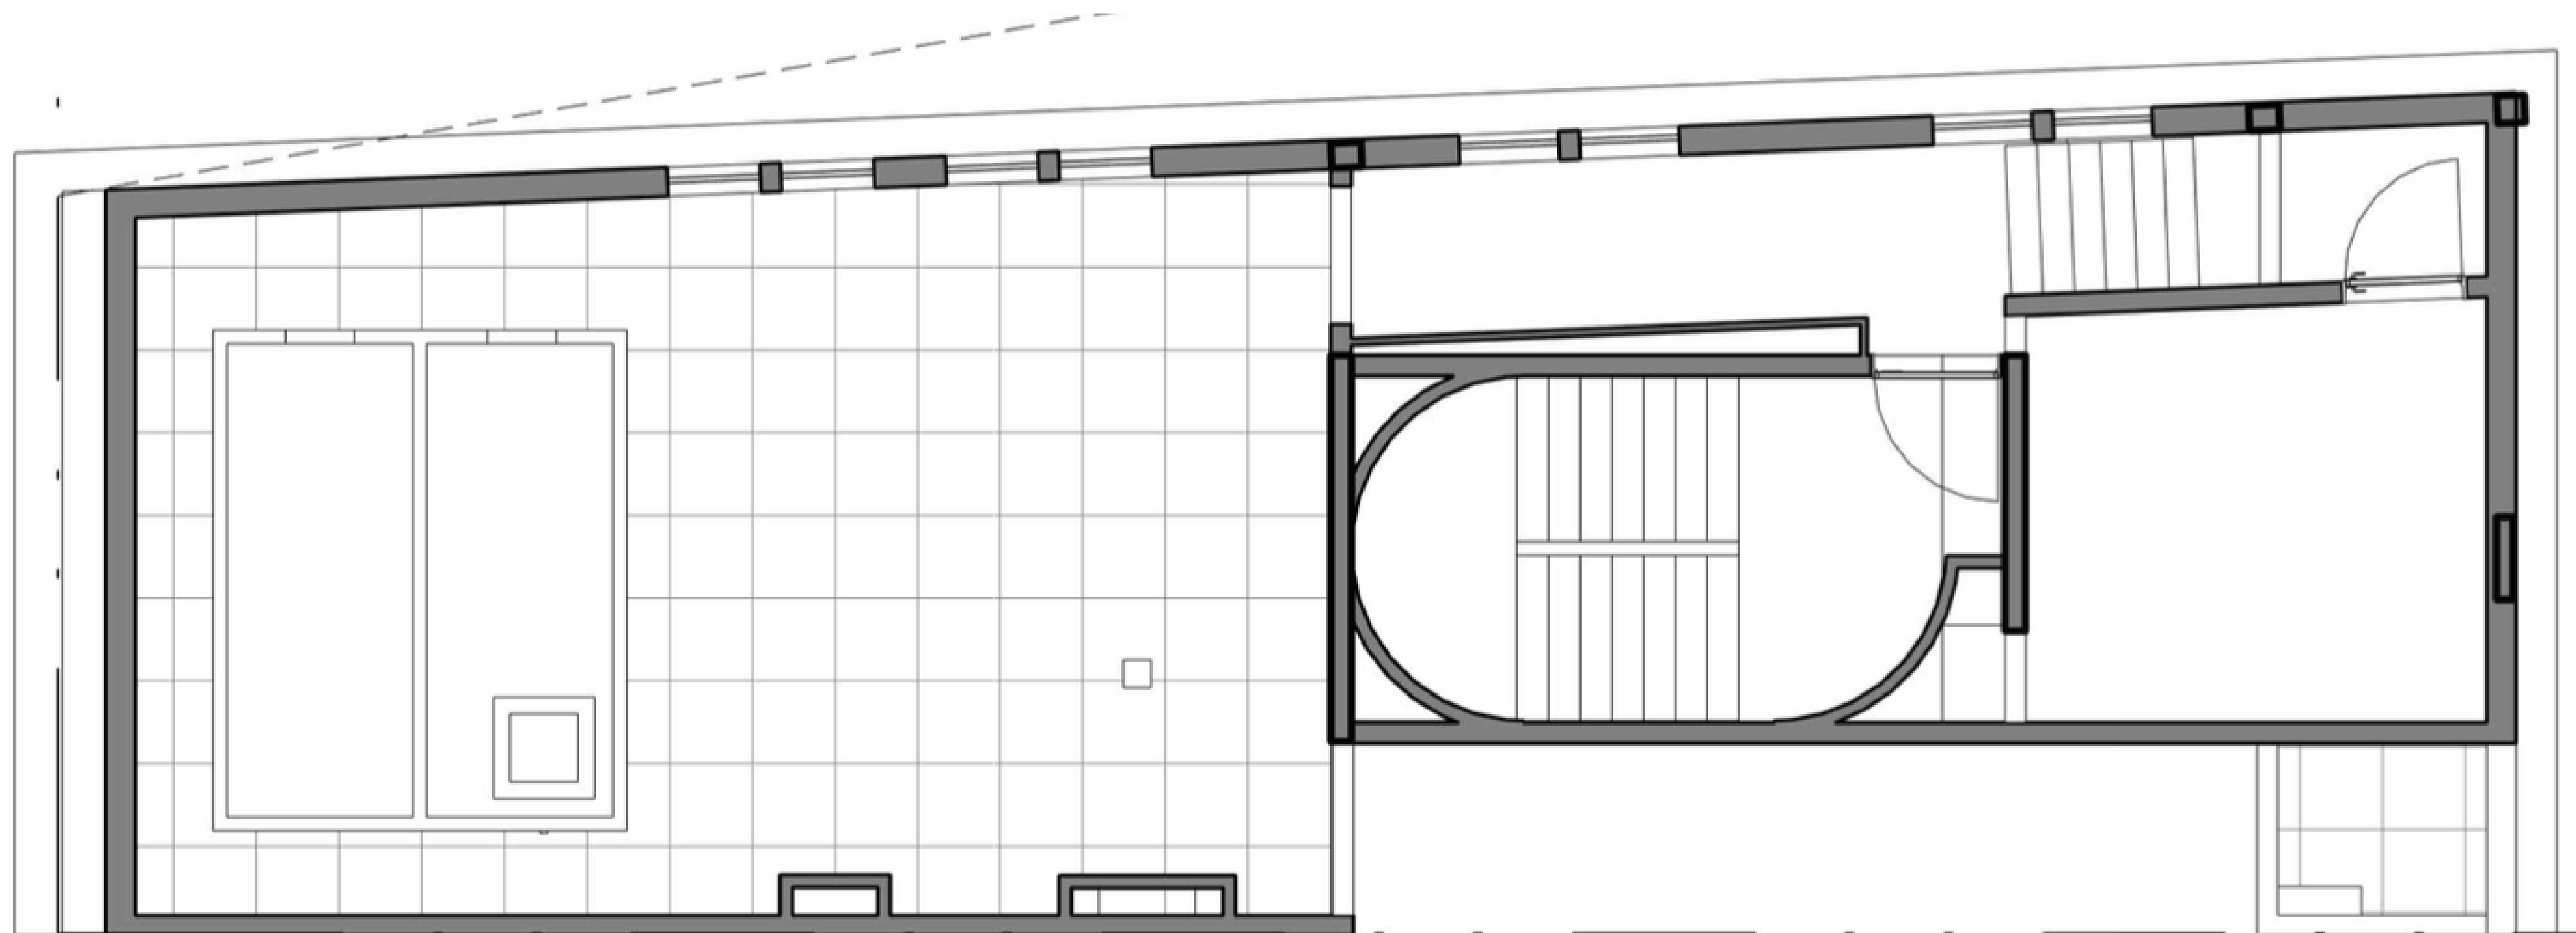

→ LOCAL

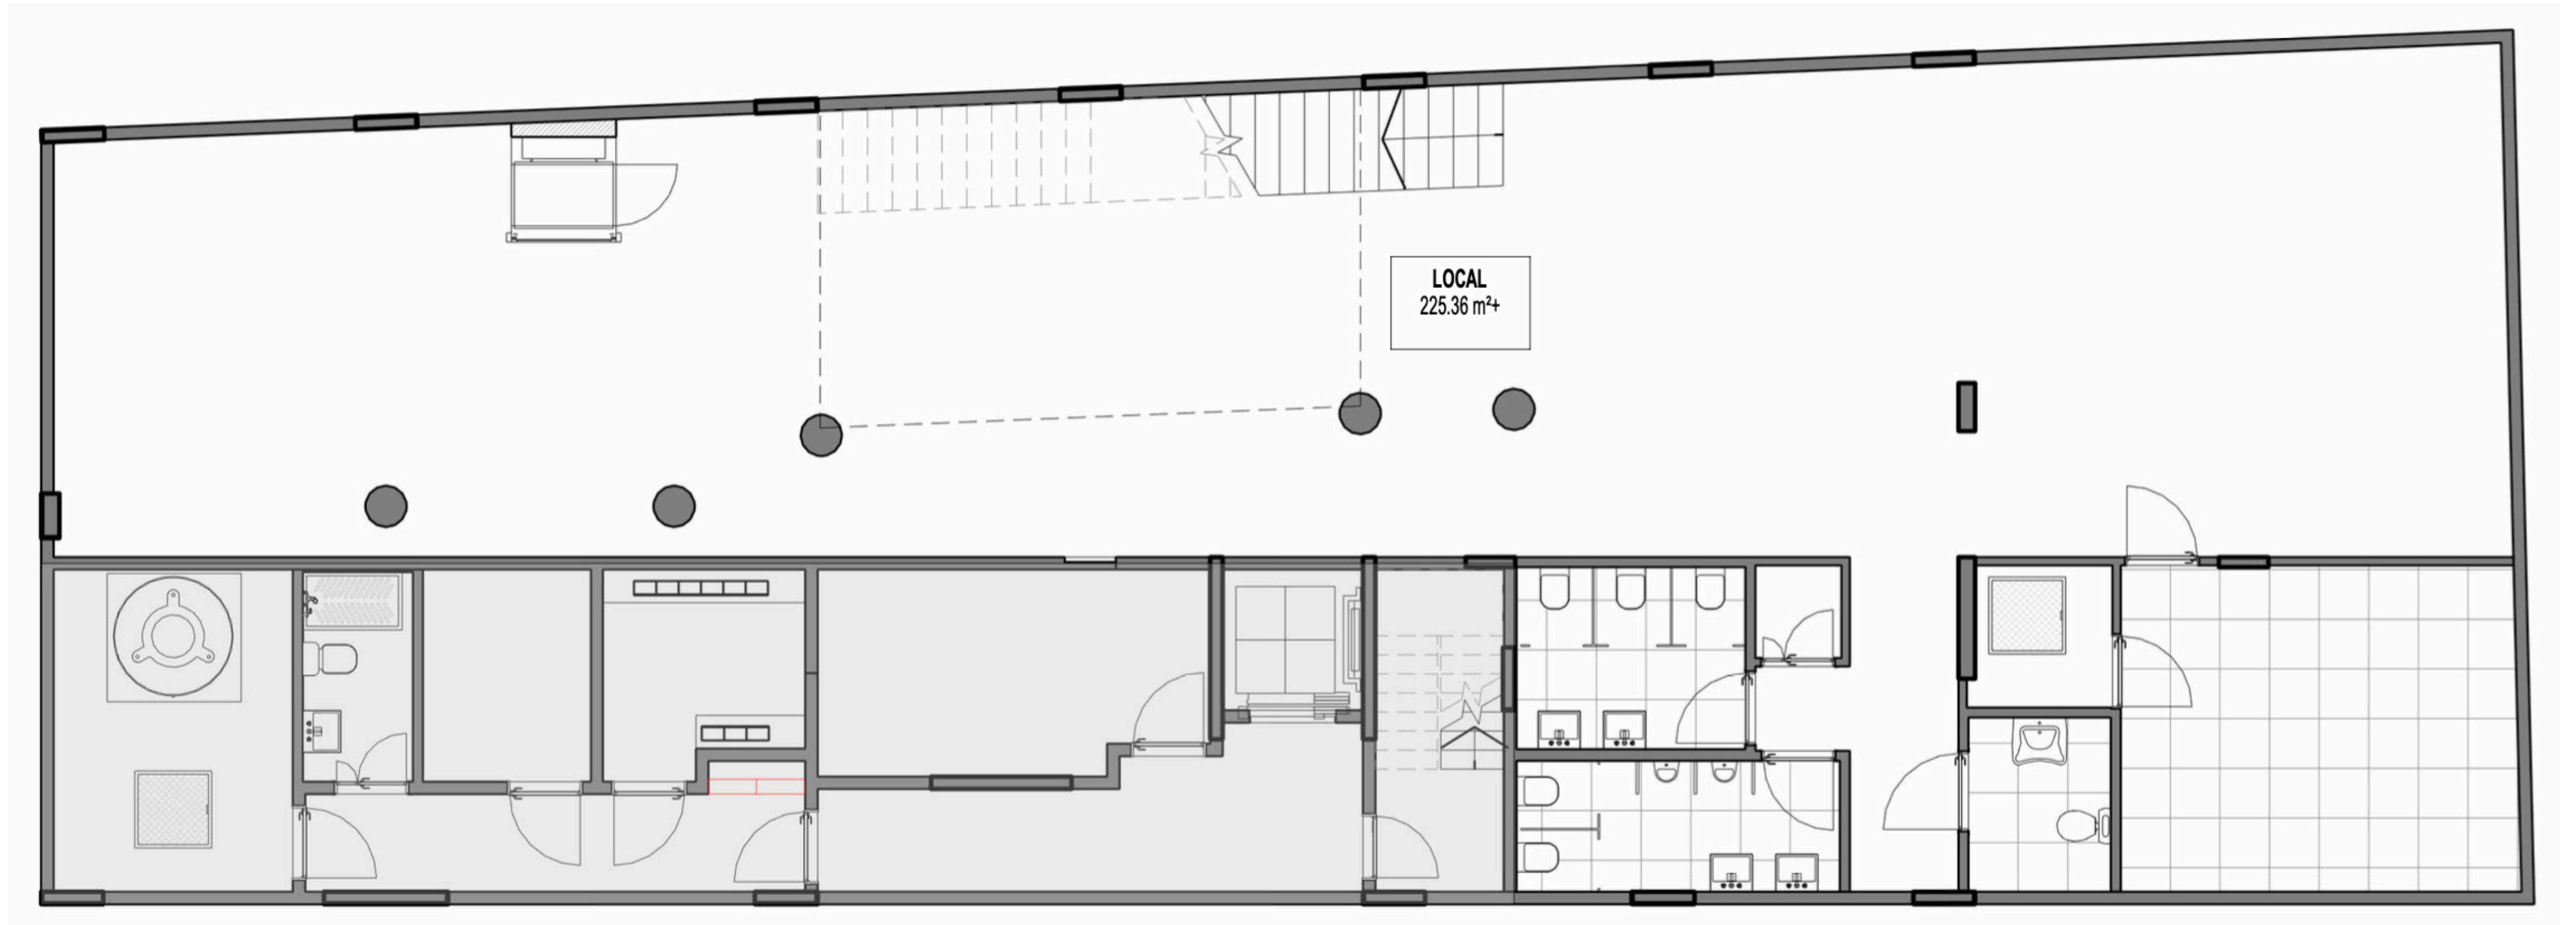

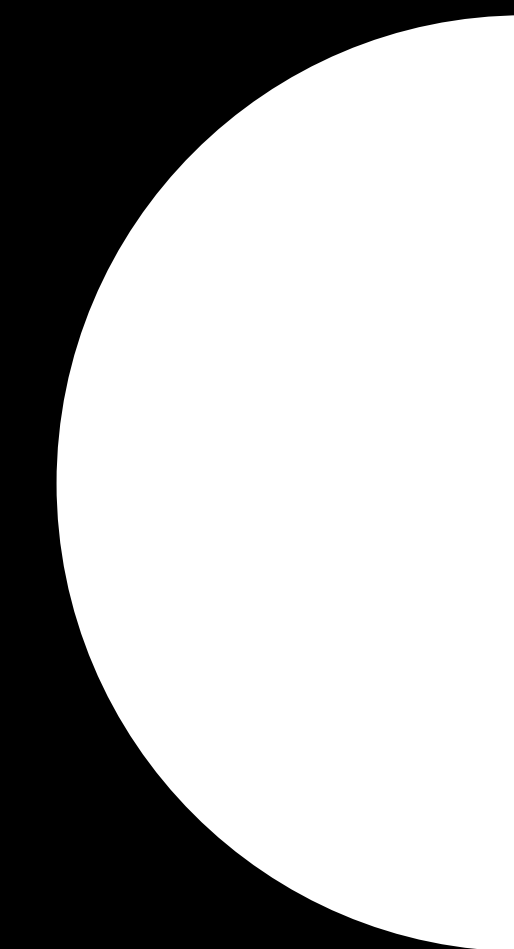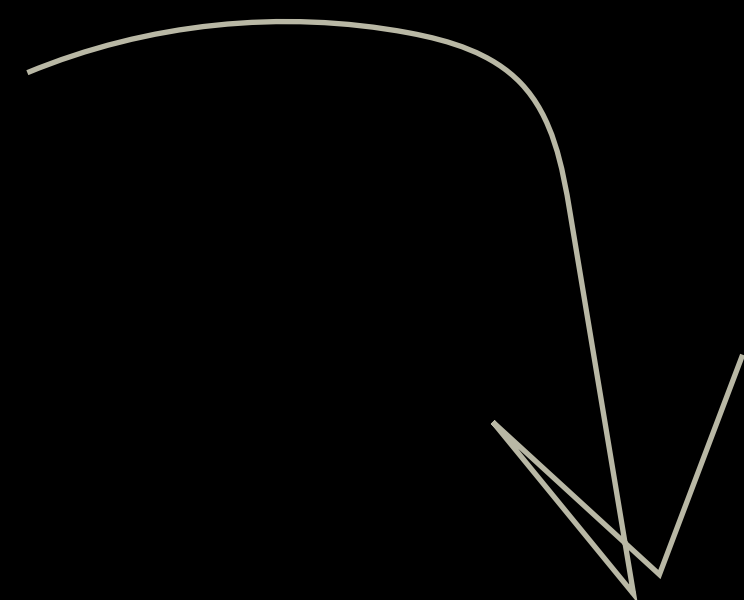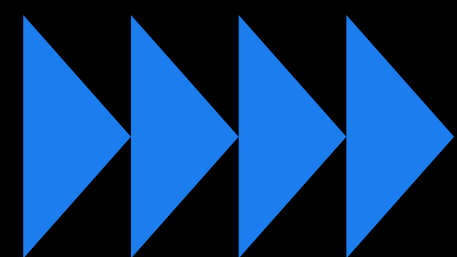

CONTACTO

WWW.JAIDESARROLLOS.COM



JAIDESARROLLOS

+54 9 11 4191 3636

VENTAS@JAIDESARROLLOS.COM

